


Der Saal

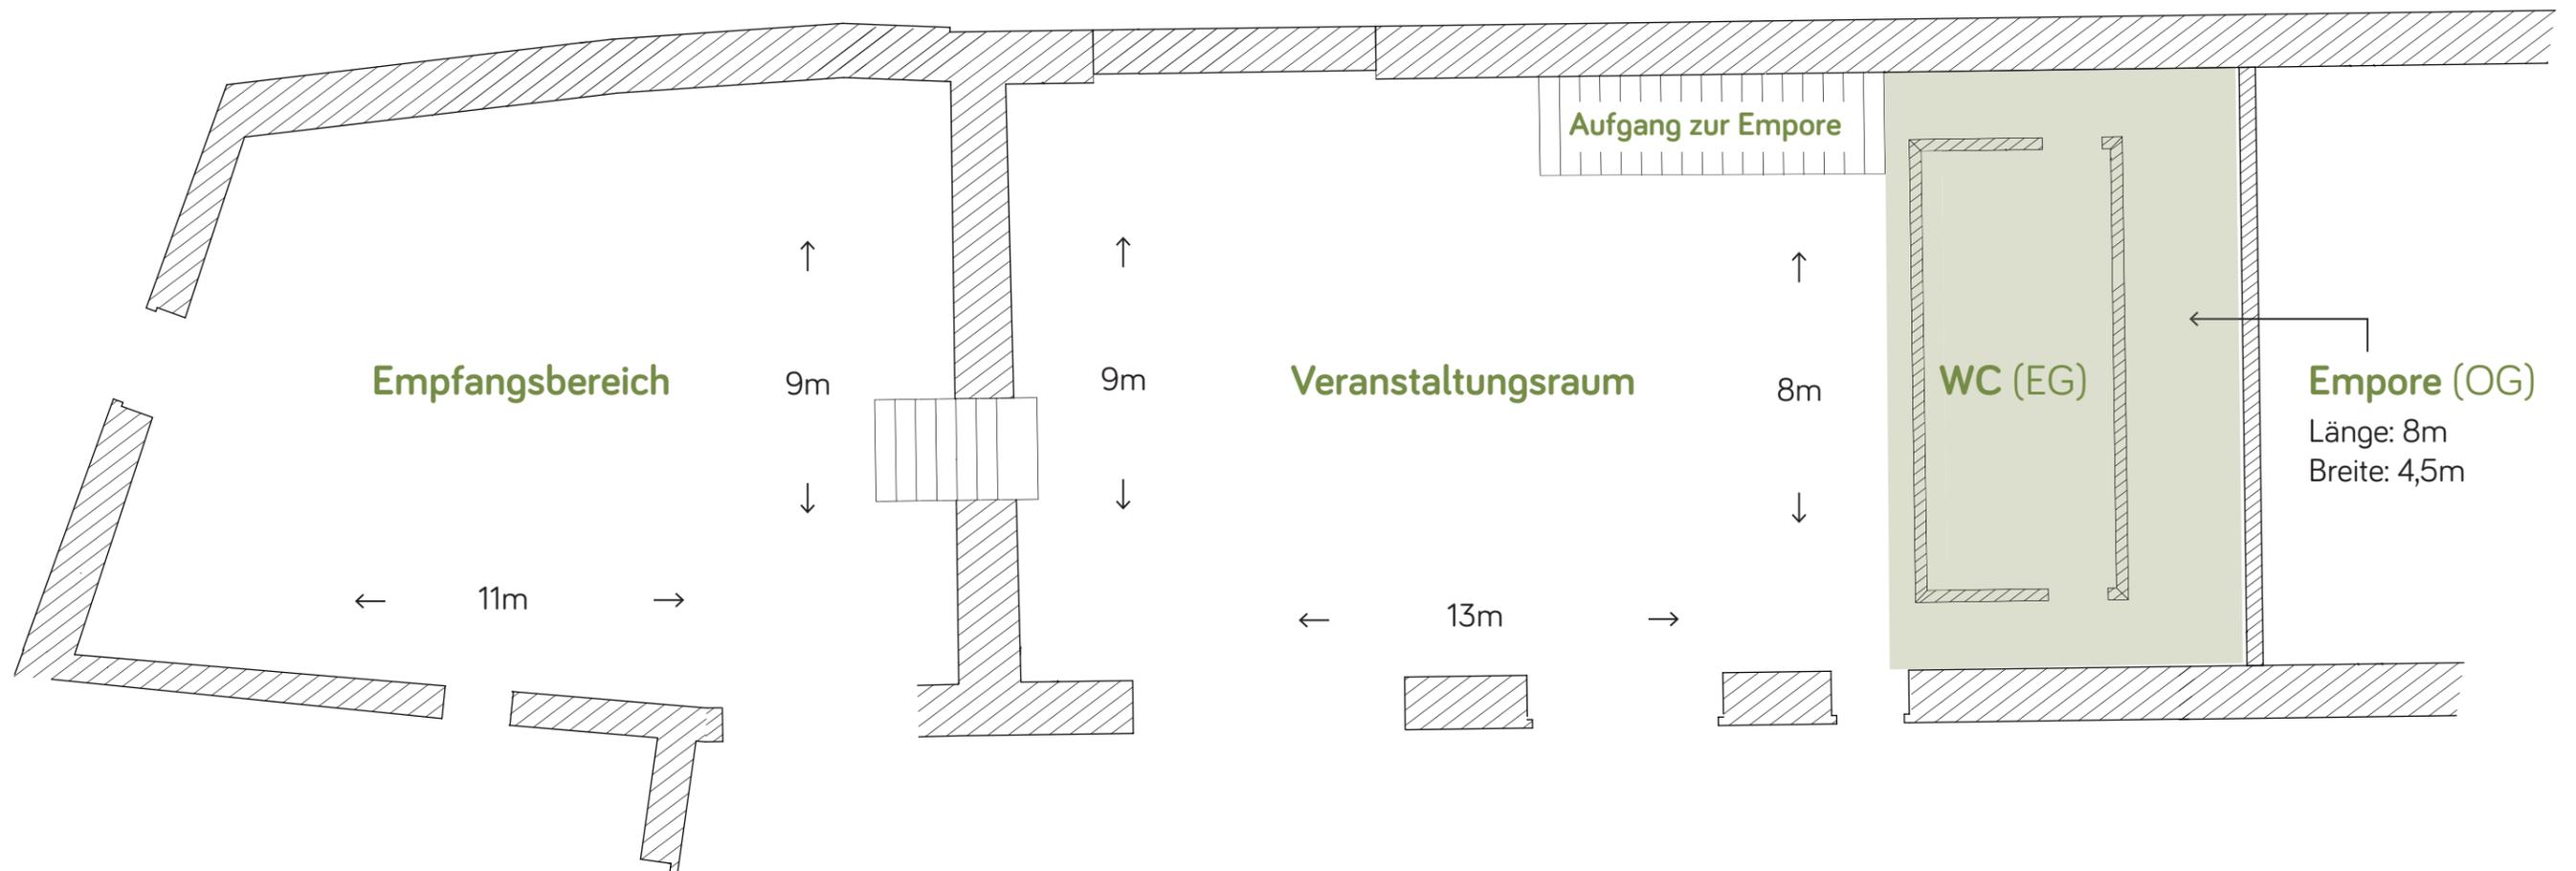

Alle angegebenen Maße sind circa-Maße und dienen zur Orientierung.